


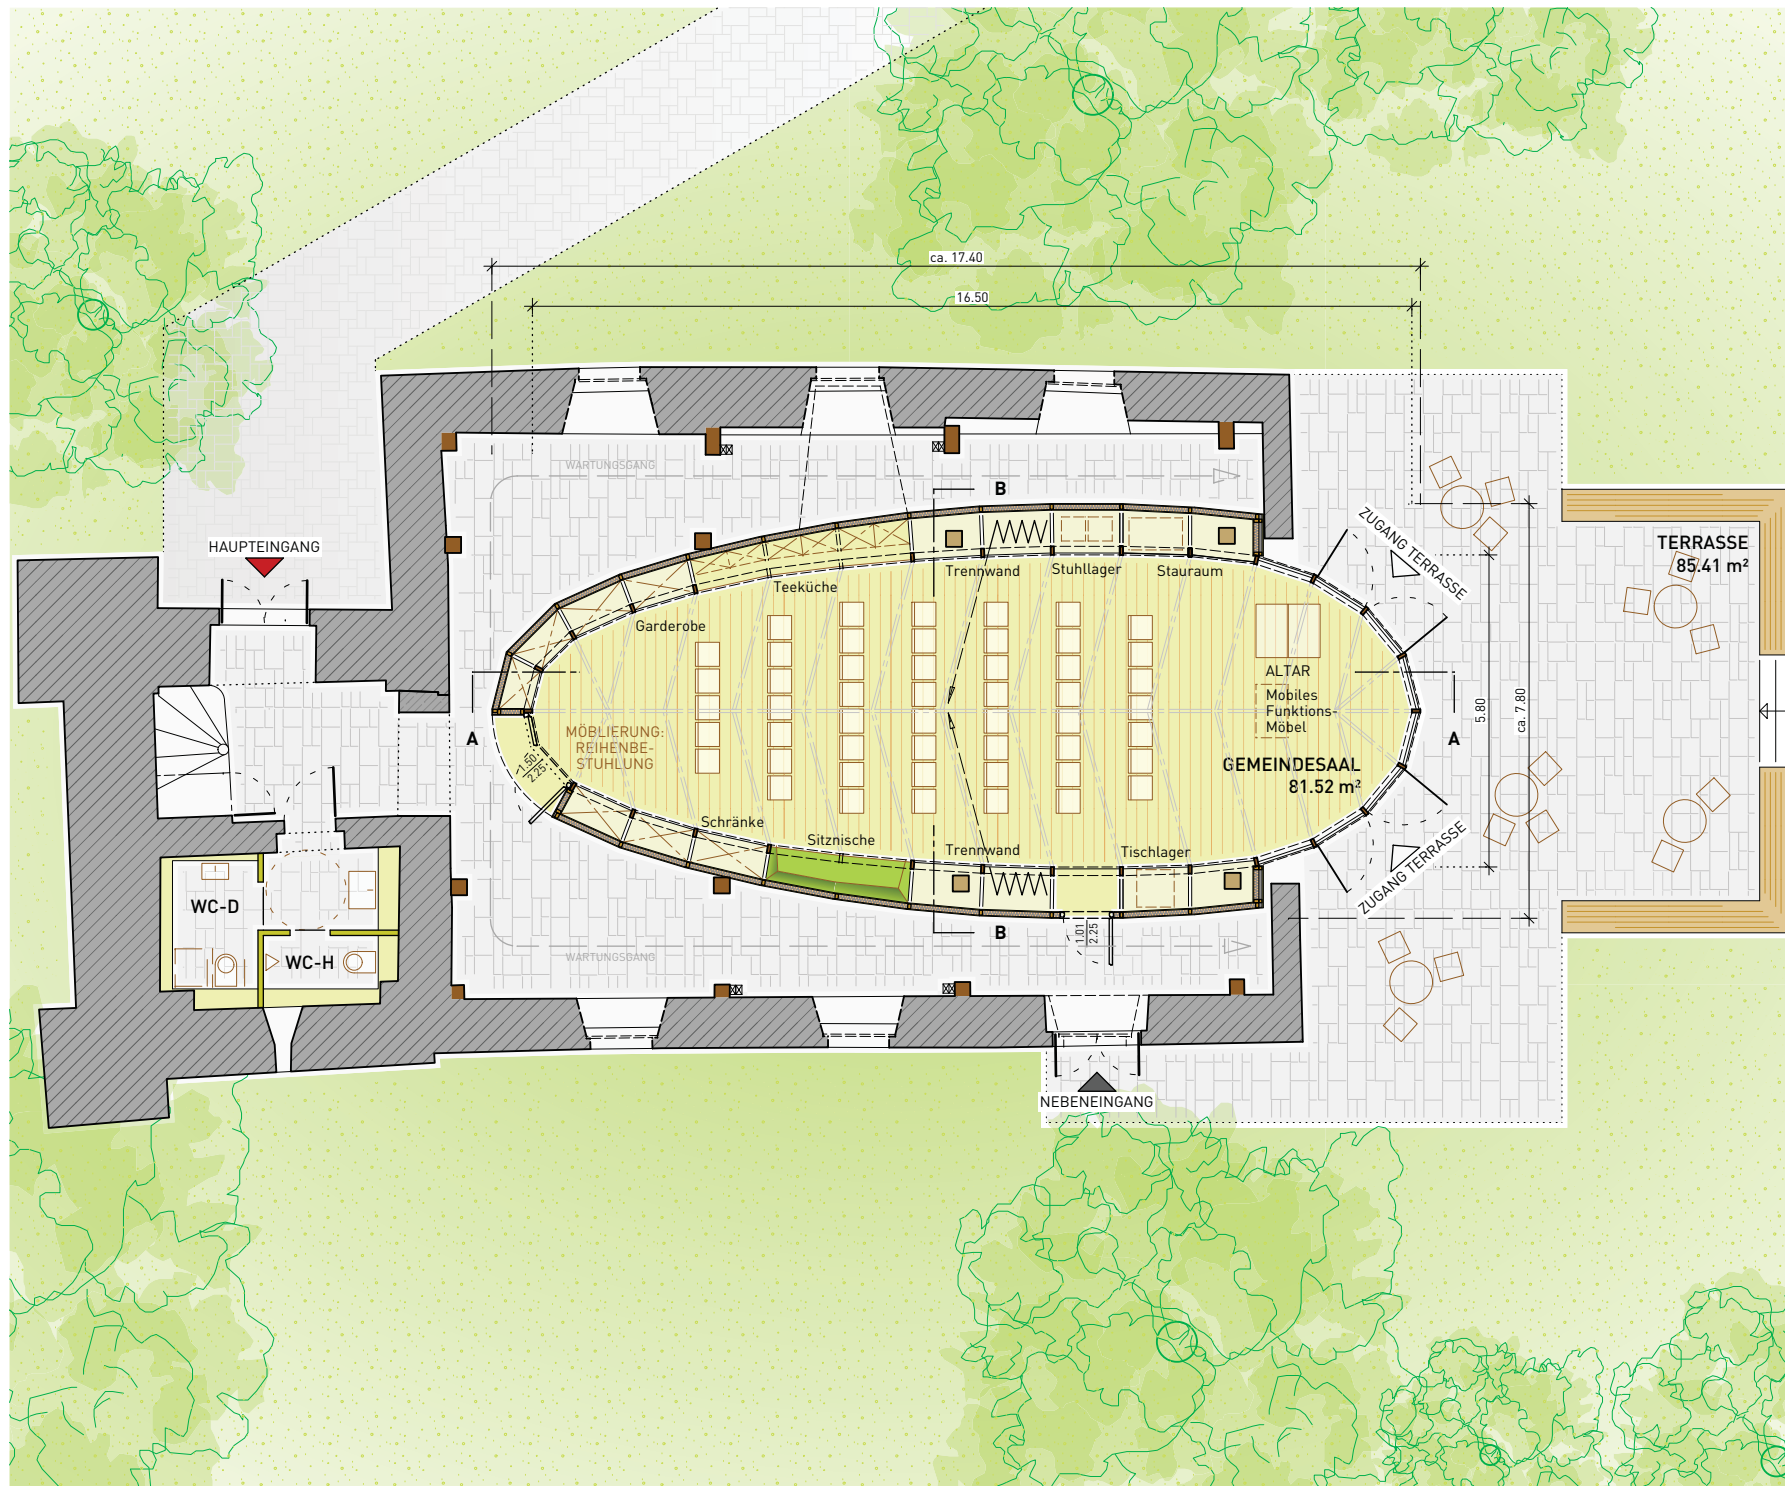

KIRCHE VOGELSBERG | ENTWURFSPLANUNG



BAUVORHABEN

**Gemeindesaal
Kirche Vogelsberg**
Karl-Marx-Platz
99610 Vogelsberg

BAUHERR

**Ev. Luth. Kirchgemeinde
Vogelsberg**

Platz der Demokratie 1
99610 Großbrembach

PLANVERFASSER

B19 ARCHITEKTEN BDA
Weststraße 8
99425 Weimar
Tel.: (03643) 777 38 01
Fax: (03643) 777 38 06
Mail: info@b19-architekten.com
Web: www.b19-architekten.com

LEGENDE



HÖHENBEZUG
±0,00 = OKFFB EG


AUSRICHTUNG

ERSTELLER: *Springer*

PLAN-NR.	MASSSTAB	DATUM	B19 PRJ	INDEX
023	1:100	12.01.2021	0390	00

PLANTITEL
**GRUNDRISS EG
REIHENBESTUHLUNG**

PHASE
LPH03 ENTWURF

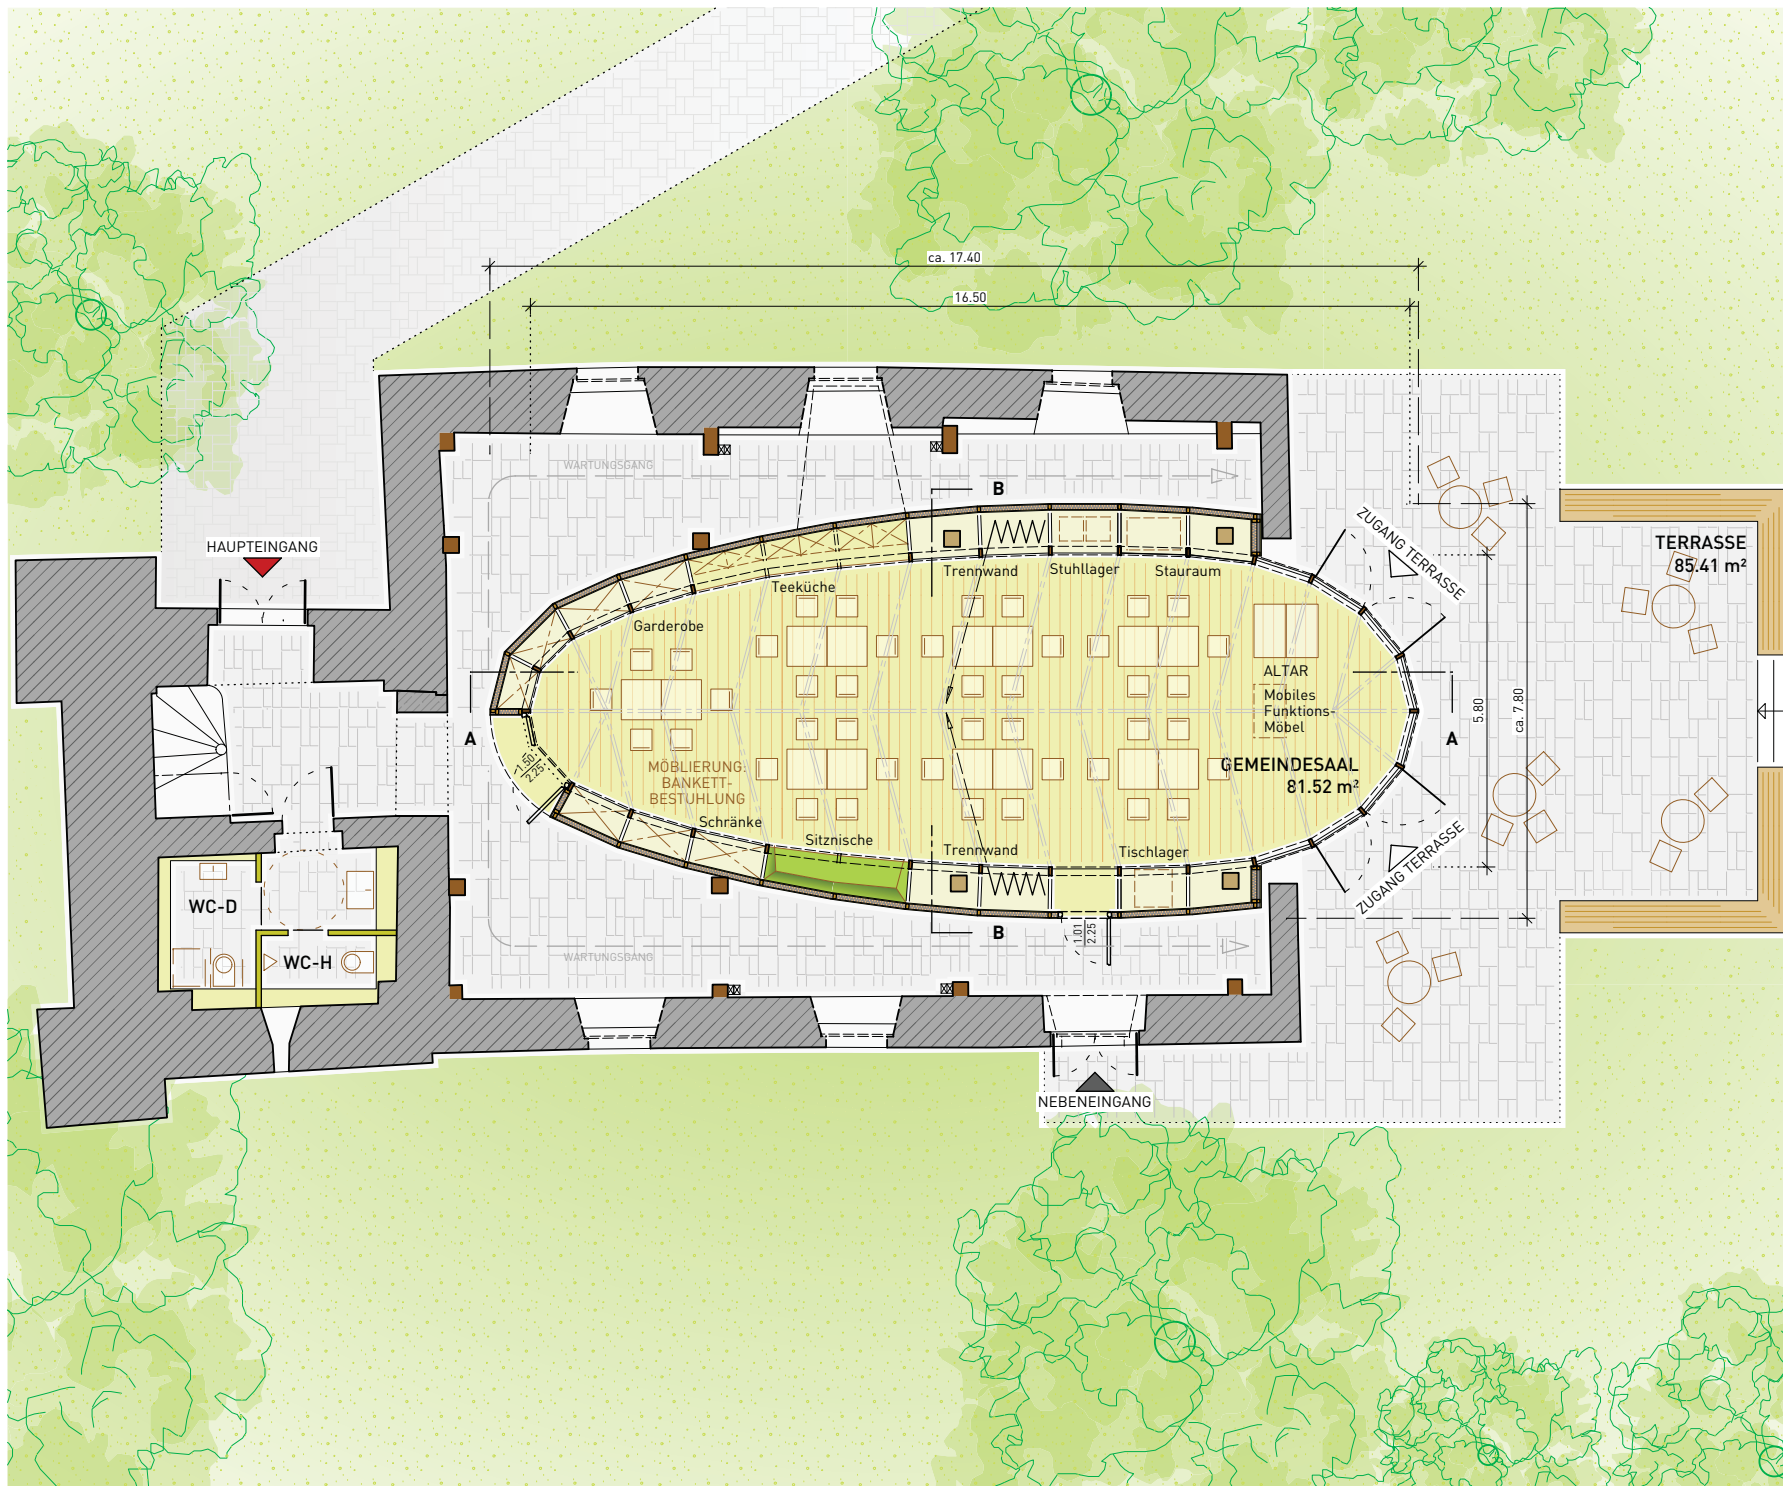

BAUVORHABEN
**Gemeindesaal
Kirche Vogelsberg**
Karl-Marx-Platz
99610 Vogelsberg

BAUHERR
**Ev. Luth. Kirchgemeinde
Vogelsberg**

Platz der Demokratie 1
99610 Großbrennbach


PLANVERFASSER
B19 ARCHITEKTEN BDA
Weststraße 8
99425 Weimar
Tel.: (03643) 777 38 01
Fax: (03643) 777 38 06
Mail: info@b19-architekten.com
Web: www.b19-architekten.com

LEGENDE

		HÖHENBEZUG ±0,00 = OKFFB EG	
AUSRICHTUNG		ERSTELLER Sprint	
PLAN-NR. 024	MASSSTAB 1:100	DATUM 12.01.2021	INDEX 00

PLANTITEL
**GRUNDRISS EG
BANKETTBESTUHLUNG**

PHASE
LPH03 ENTWURF

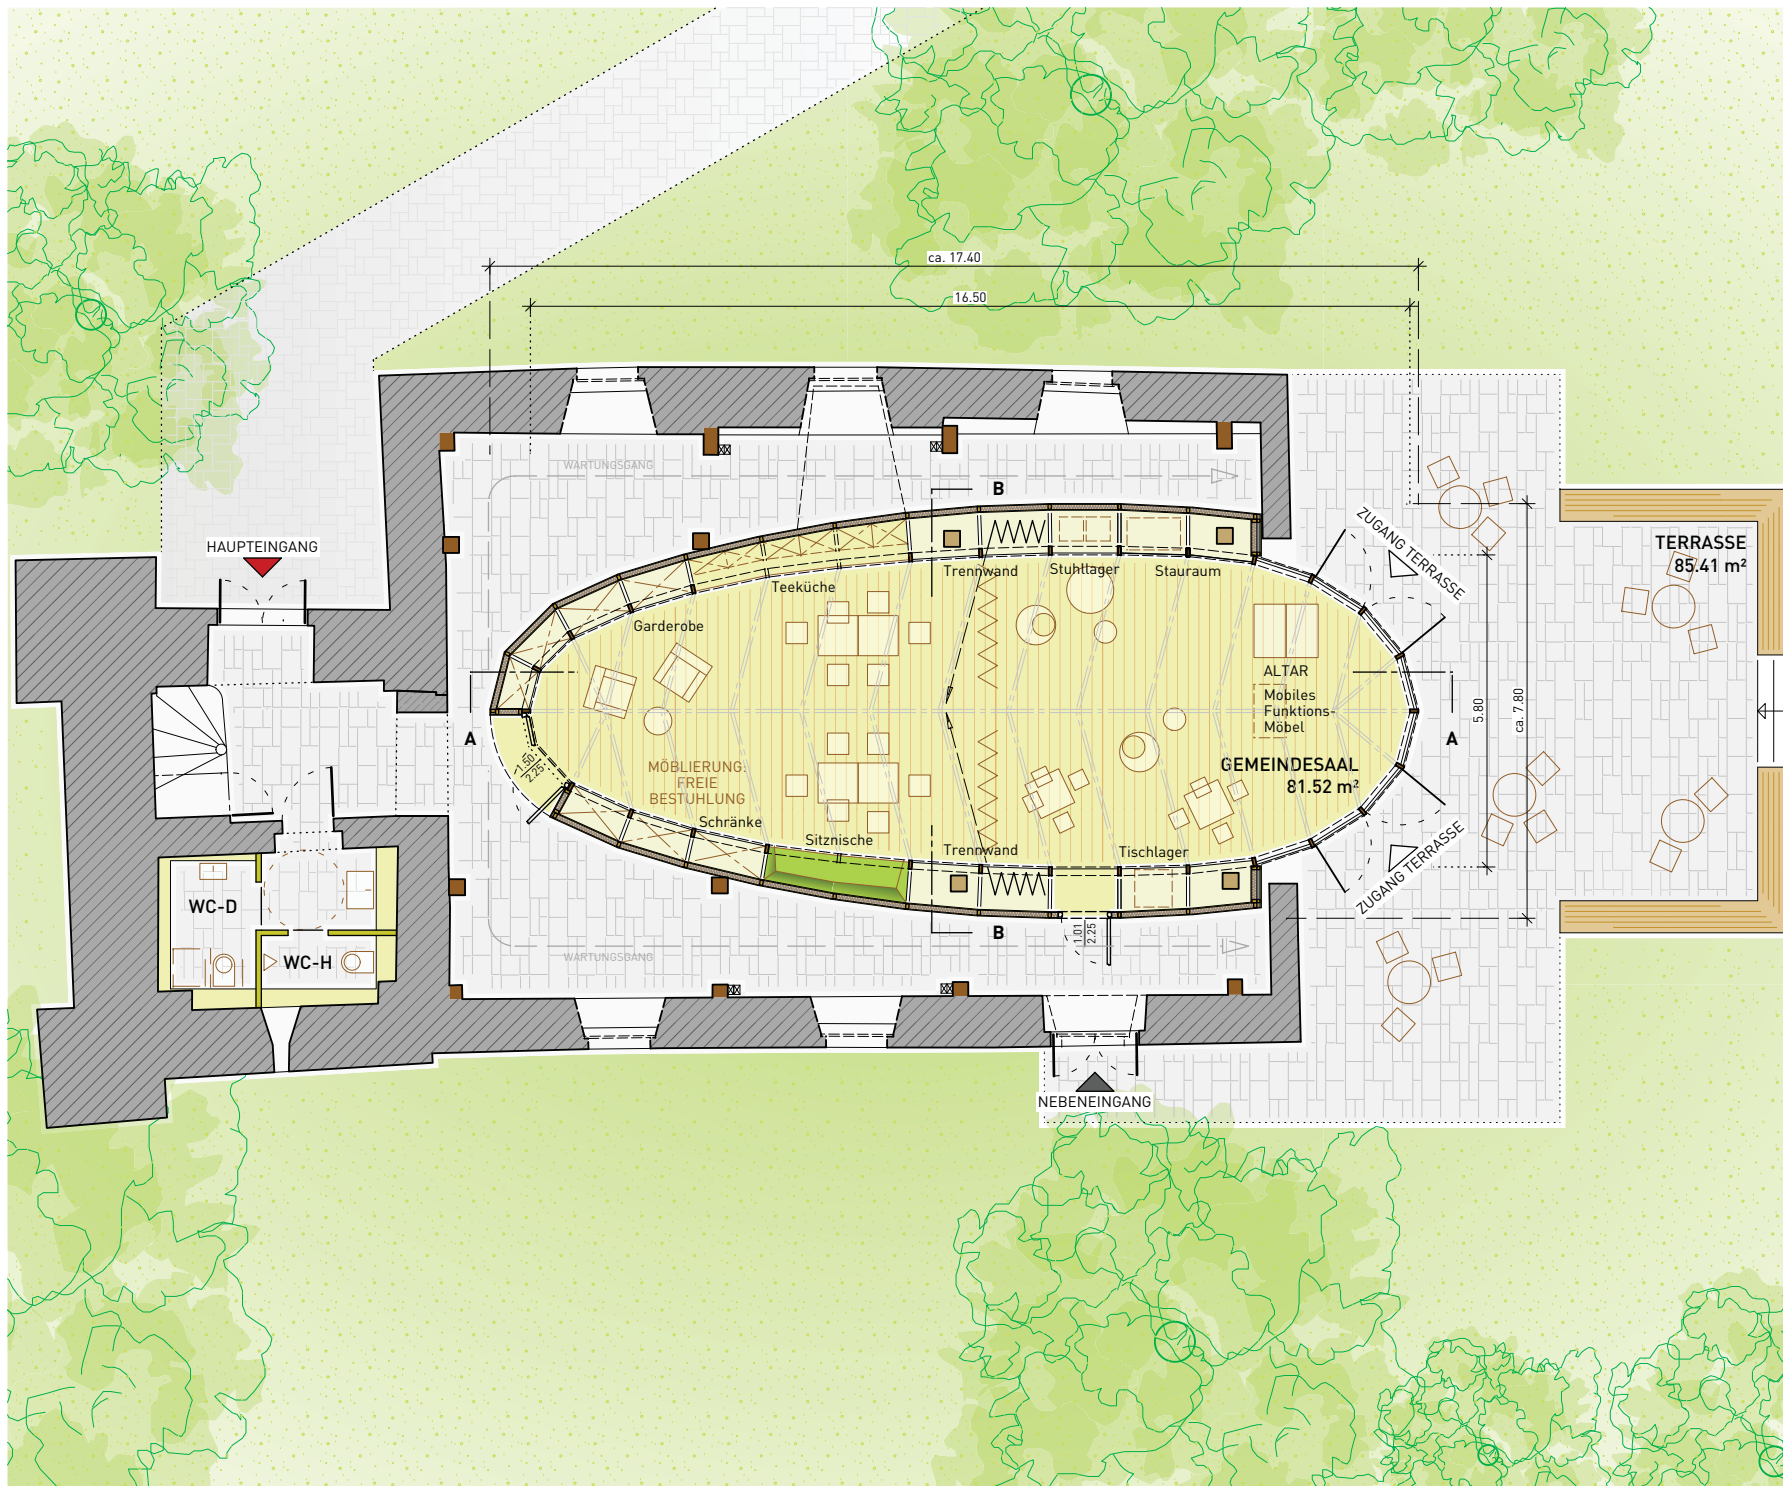

BAUVORHABEN
**Gemeindesaal
Kirche Vogelsberg**
Karl-Marx-Platz
99610 Vogelsberg

BAUHERR
**Ev. Luth. Kirchgemeinde
Vogelsberg**

Platz der Demokratie 1
99610 Großbrembach

PLANVERFASSER
B19 ARCHITEKTEN BDA
Weststraße 8
99425 Weimar
Tel.: (03643) 777 38 01
Fax: (03643) 777 38 06
Mail: info@b19-architekten.com
Web: www.b19-architekten.com

LEGENDE

	HÖHENBEZUG ±0,00 = OKFFB EG			
	ERSTELLER: <i>Springer</i>			
AUSRICHTUNG	PLAN-NR. 025	MASSSTAB 1:100	DATUM 12.01.2021	B19 PRJ 0390
				INDEX 00

PLANTITEL
**GRUNDRISS EG
FREIE BESTUHLUNG**

PHASE
LPH03 ENTWURF

**Gemeindesaal
Kirche Vogelsberg**
Karl-Marx-Platz
99610 Vogelsberg

**Ev. Luth. Kirchgemeinde
Vogelsberg**

B19 ARCHITEKTEN BDA
Weststraße 8
99425 Weimar
Tel.: [03643] 777 38 01
Fax: [03643] 777 38 06
Mail: info@b19-architekten.com
Web: www.b19-architekten.com

This architectural cross-section drawing illustrates a building with a prominent bell tower on the left and a large hall on the right. The bell tower features a multi-tiered structure with a large, bulbous upper section and a pointed roof. The main building has a steep, gabled roof supported by a series of vertical wooden posts. The interior of the main building is divided into several rooms, including a kitchen area (Teeküche) and a large hall (GEMEINDESAAL) with a floor area of 81.52 m². The drawing also shows a terrace (TERRASSE) and a staircase leading to it. Various elevation markers are present, such as +2.45, +1.50, +0.90, +4.00, and +4.45. The drawing is a technical illustration with clear lines and labels, set against a background of stylized trees and a sky.



AUSRICHTUNG		ERSTELLER t.griebst
PLAN-NR. 025	MASSTAB 1:100	DATUM 12.01.2021

PLANTITEL
SCHNITT AA

PHASE
LPH03 ENTWURF

$$H/B = 297 / 420 \text{ (0.12m}^2\text{)}$$

**BAUVORHABEN**

**Gemeindesaal
Kirche Vogelsberg**
Karl-Marx-Platz
99610 Vogelsberg

BAUHERR

**Ev. Luth. Kirchgemeinde
Vogelsberg**

Platz der Demokratie 1
99610 Großbrennbach

PLANVERFASSER

B19 ARCHITEKTEN BDA
Weststraße 8
99425 Weimar
Tel.: (03643) 777 38 01
Fax: (03643) 777 38 06
Mail: info@b19-architekten.com
Web: www.b19-architekten.com

LEGENDE

HÖHENBEZUG
±0.00 = OKFFB EG

AUSRICHTUNG

PLAN-NR.
025

MASSTAB
1:100

DATUM
12.01.2021

B19 PRJ
0390

INDEX
00

PLANTITEL

SCHNITT BB

PHASE

LPH03 ENTWURF



