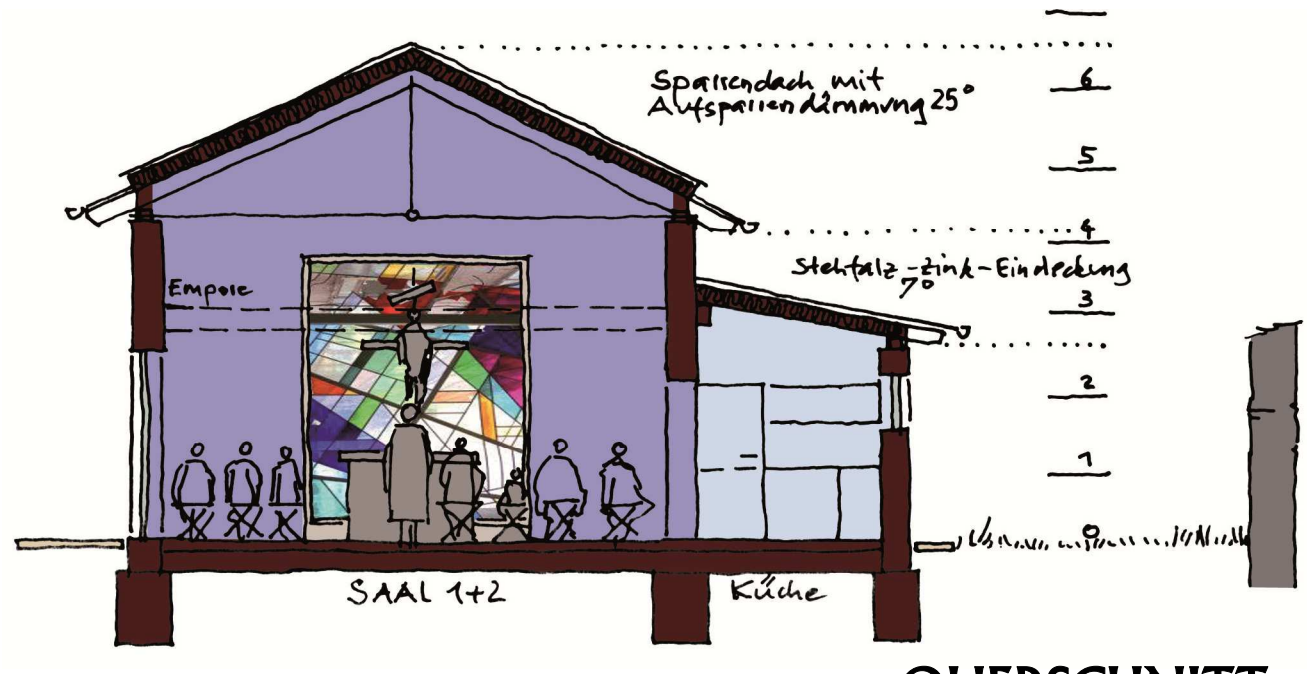

QUERSCHNITT

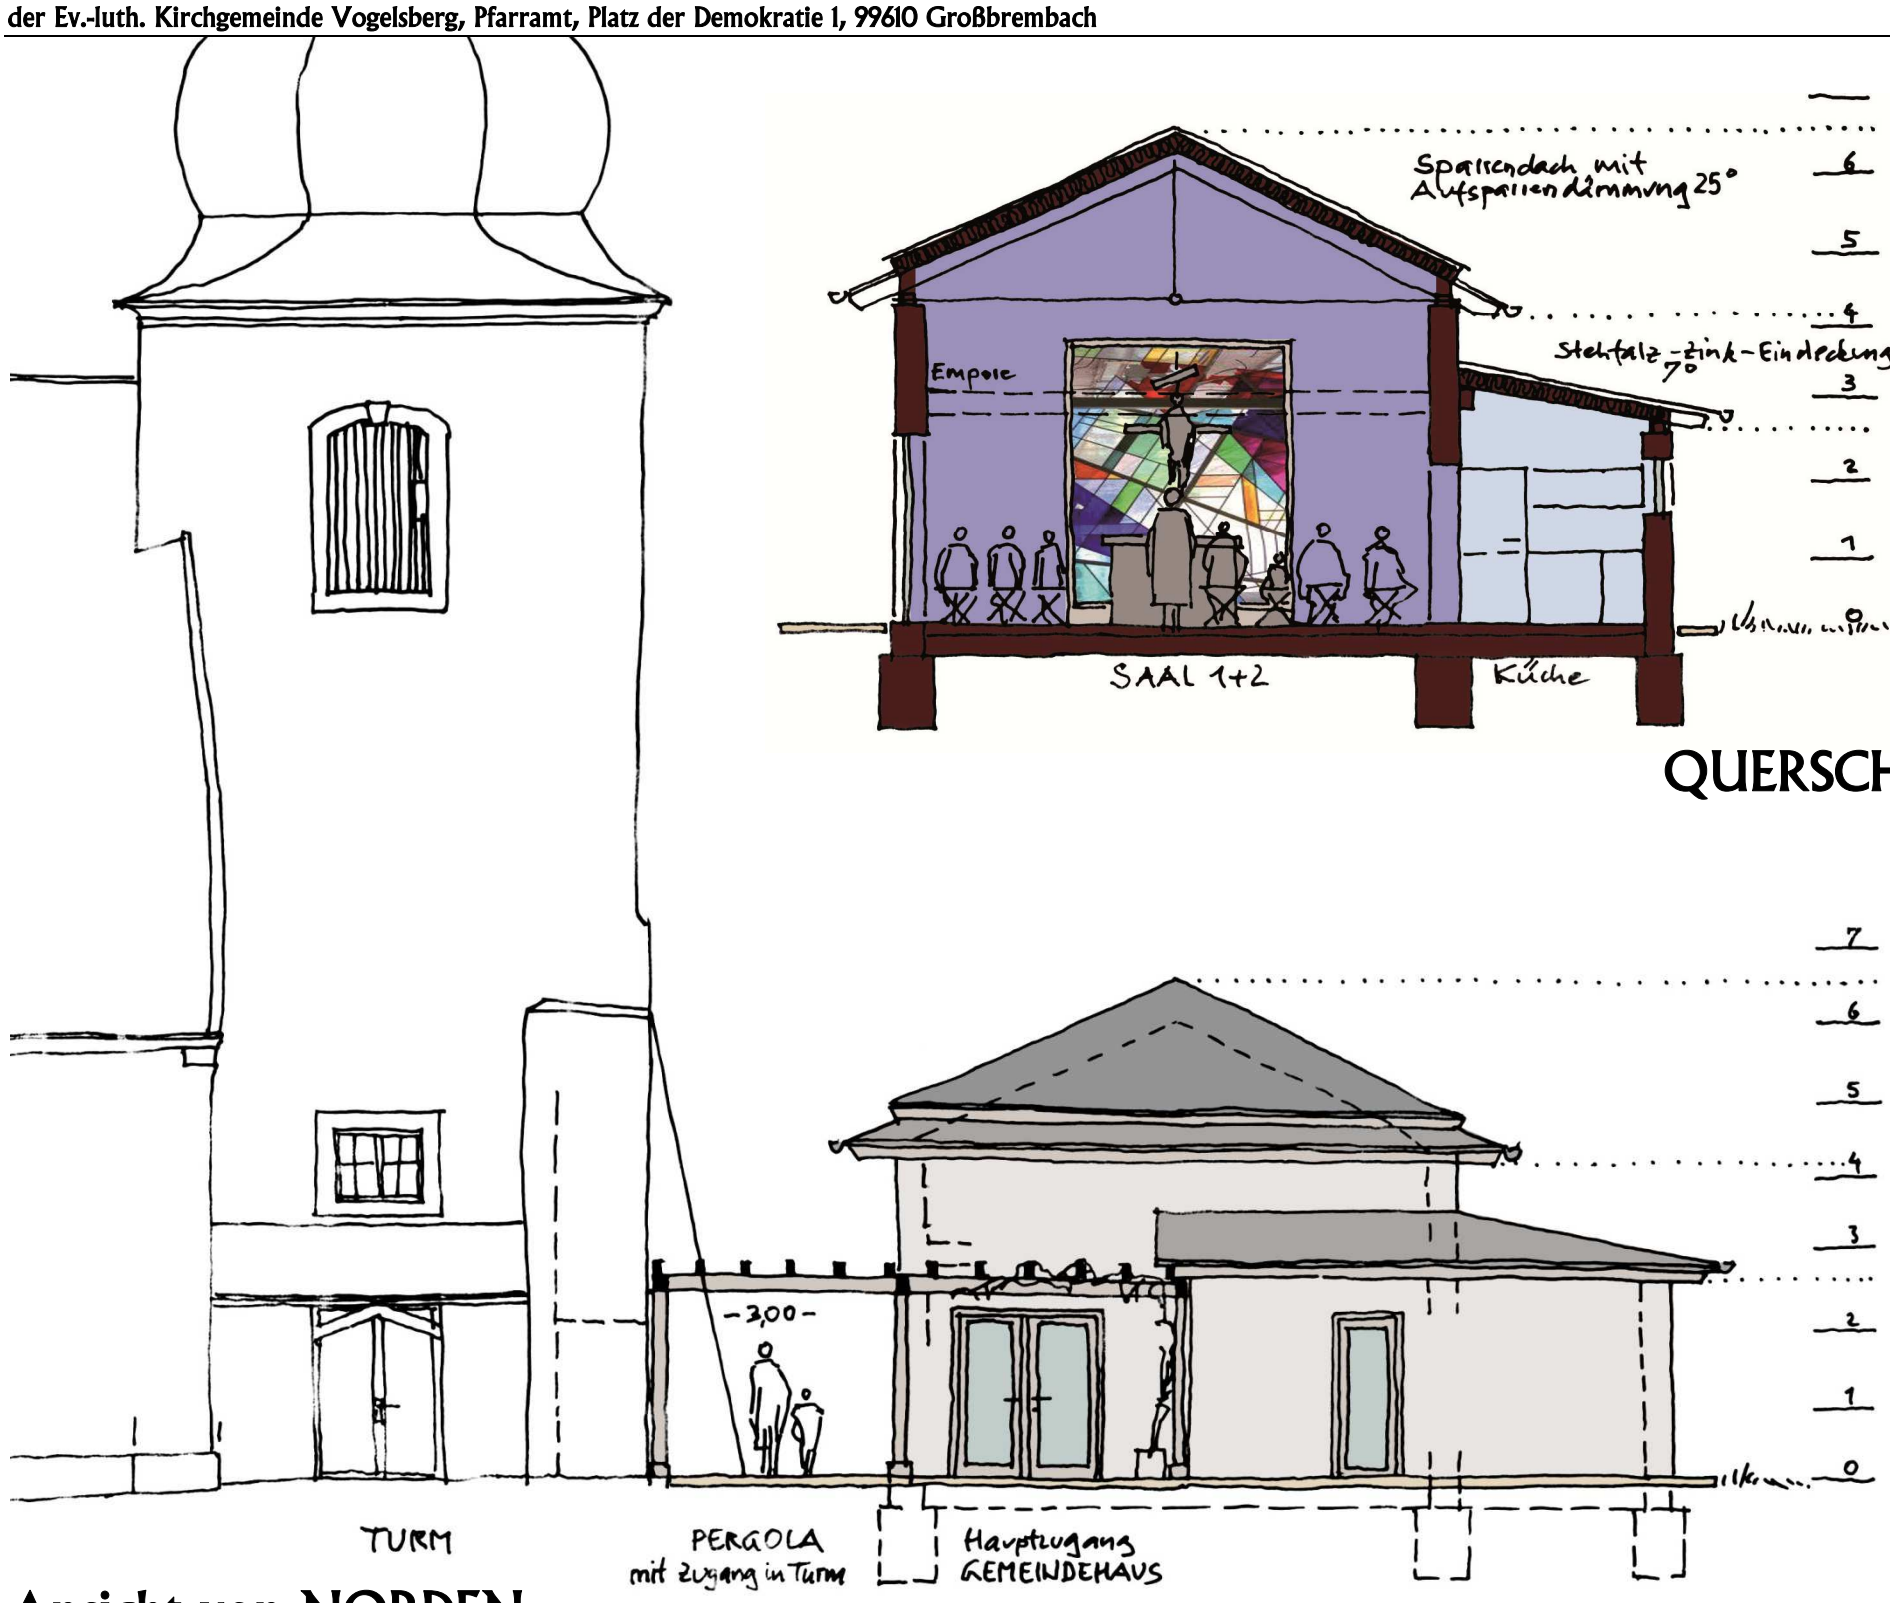

Ansicht von NORDEN

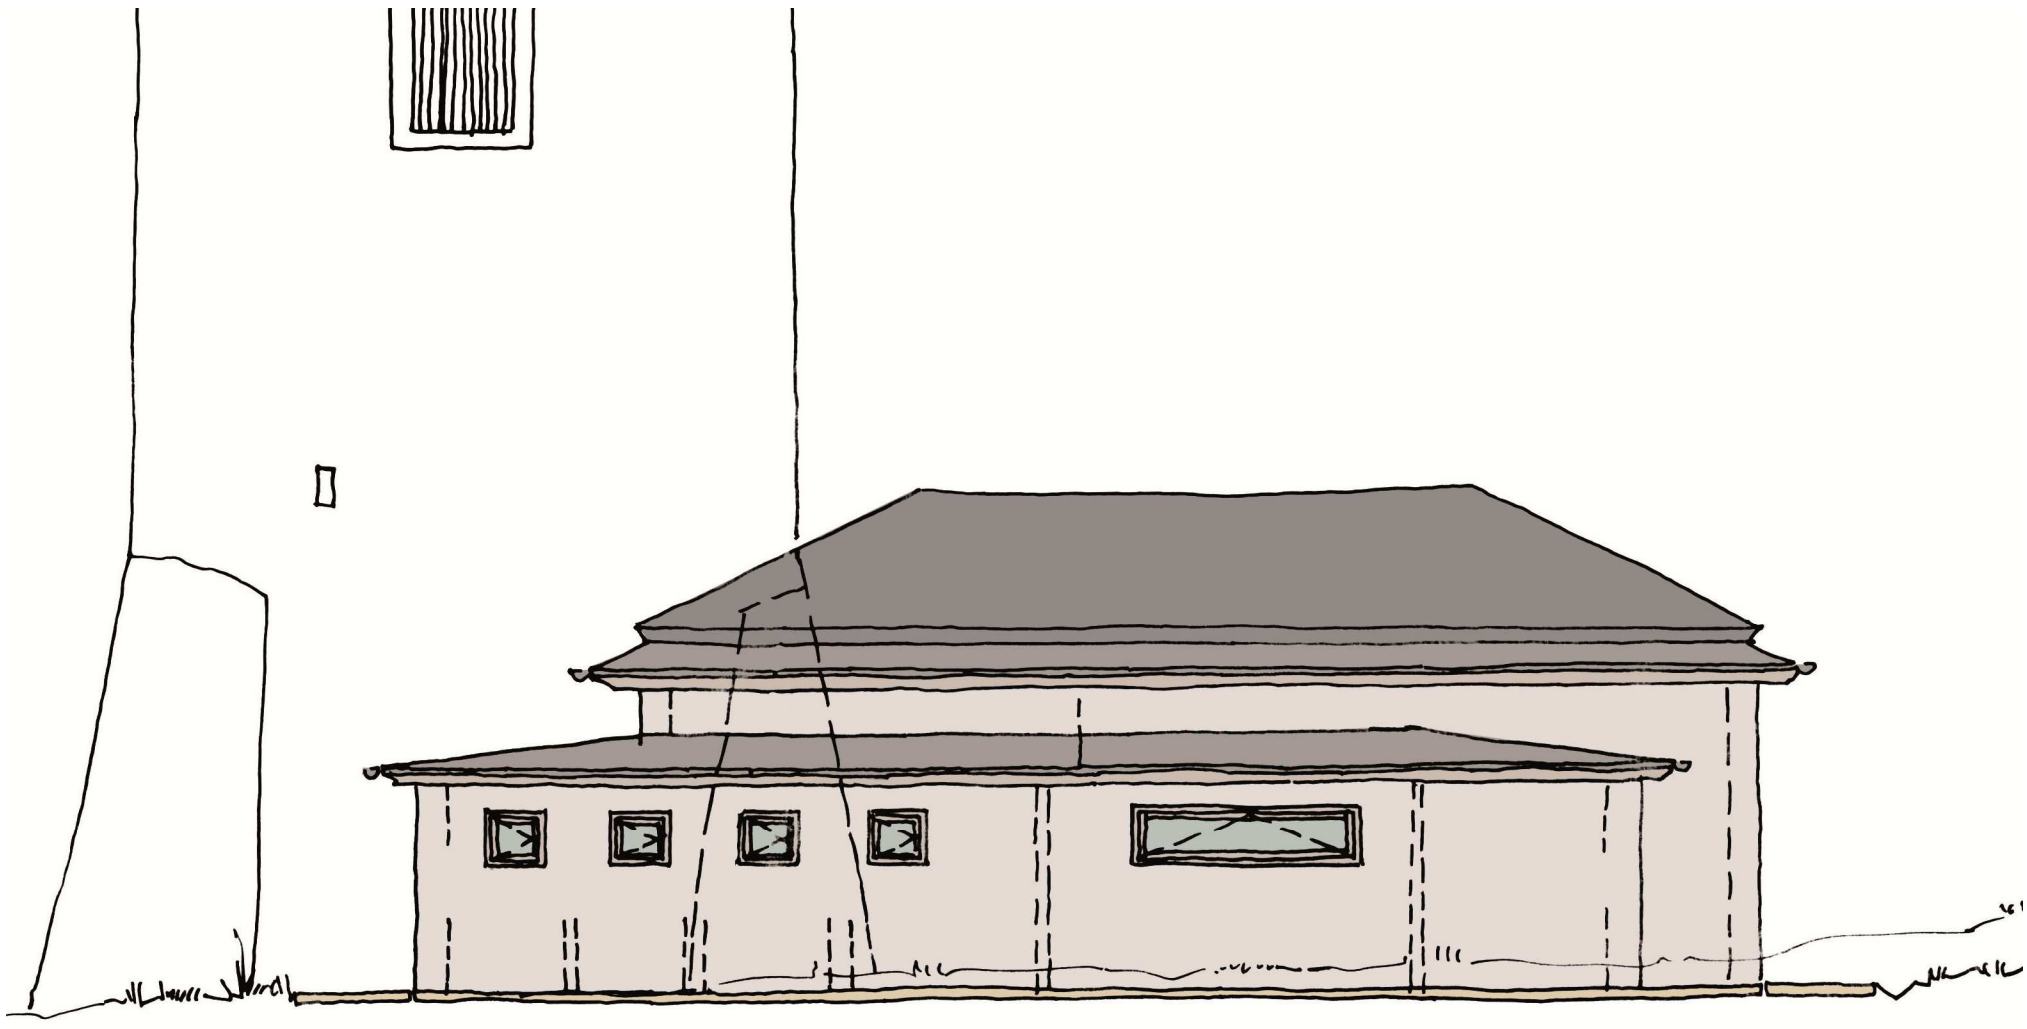

Ansicht von WESTEN

Plan 3 **ANSICHTEN und SCHNITT für BA 1: Neubau GEMEINDEHAUS,** M. 1:100, Pfingsten 2018

Architektur + Denkmalpflege, Dr. Anja Löffler, Küchengartenallee 13, 07548 Gera, Tel.: 0365-773677170, E-Mail: post @buero-ad.de