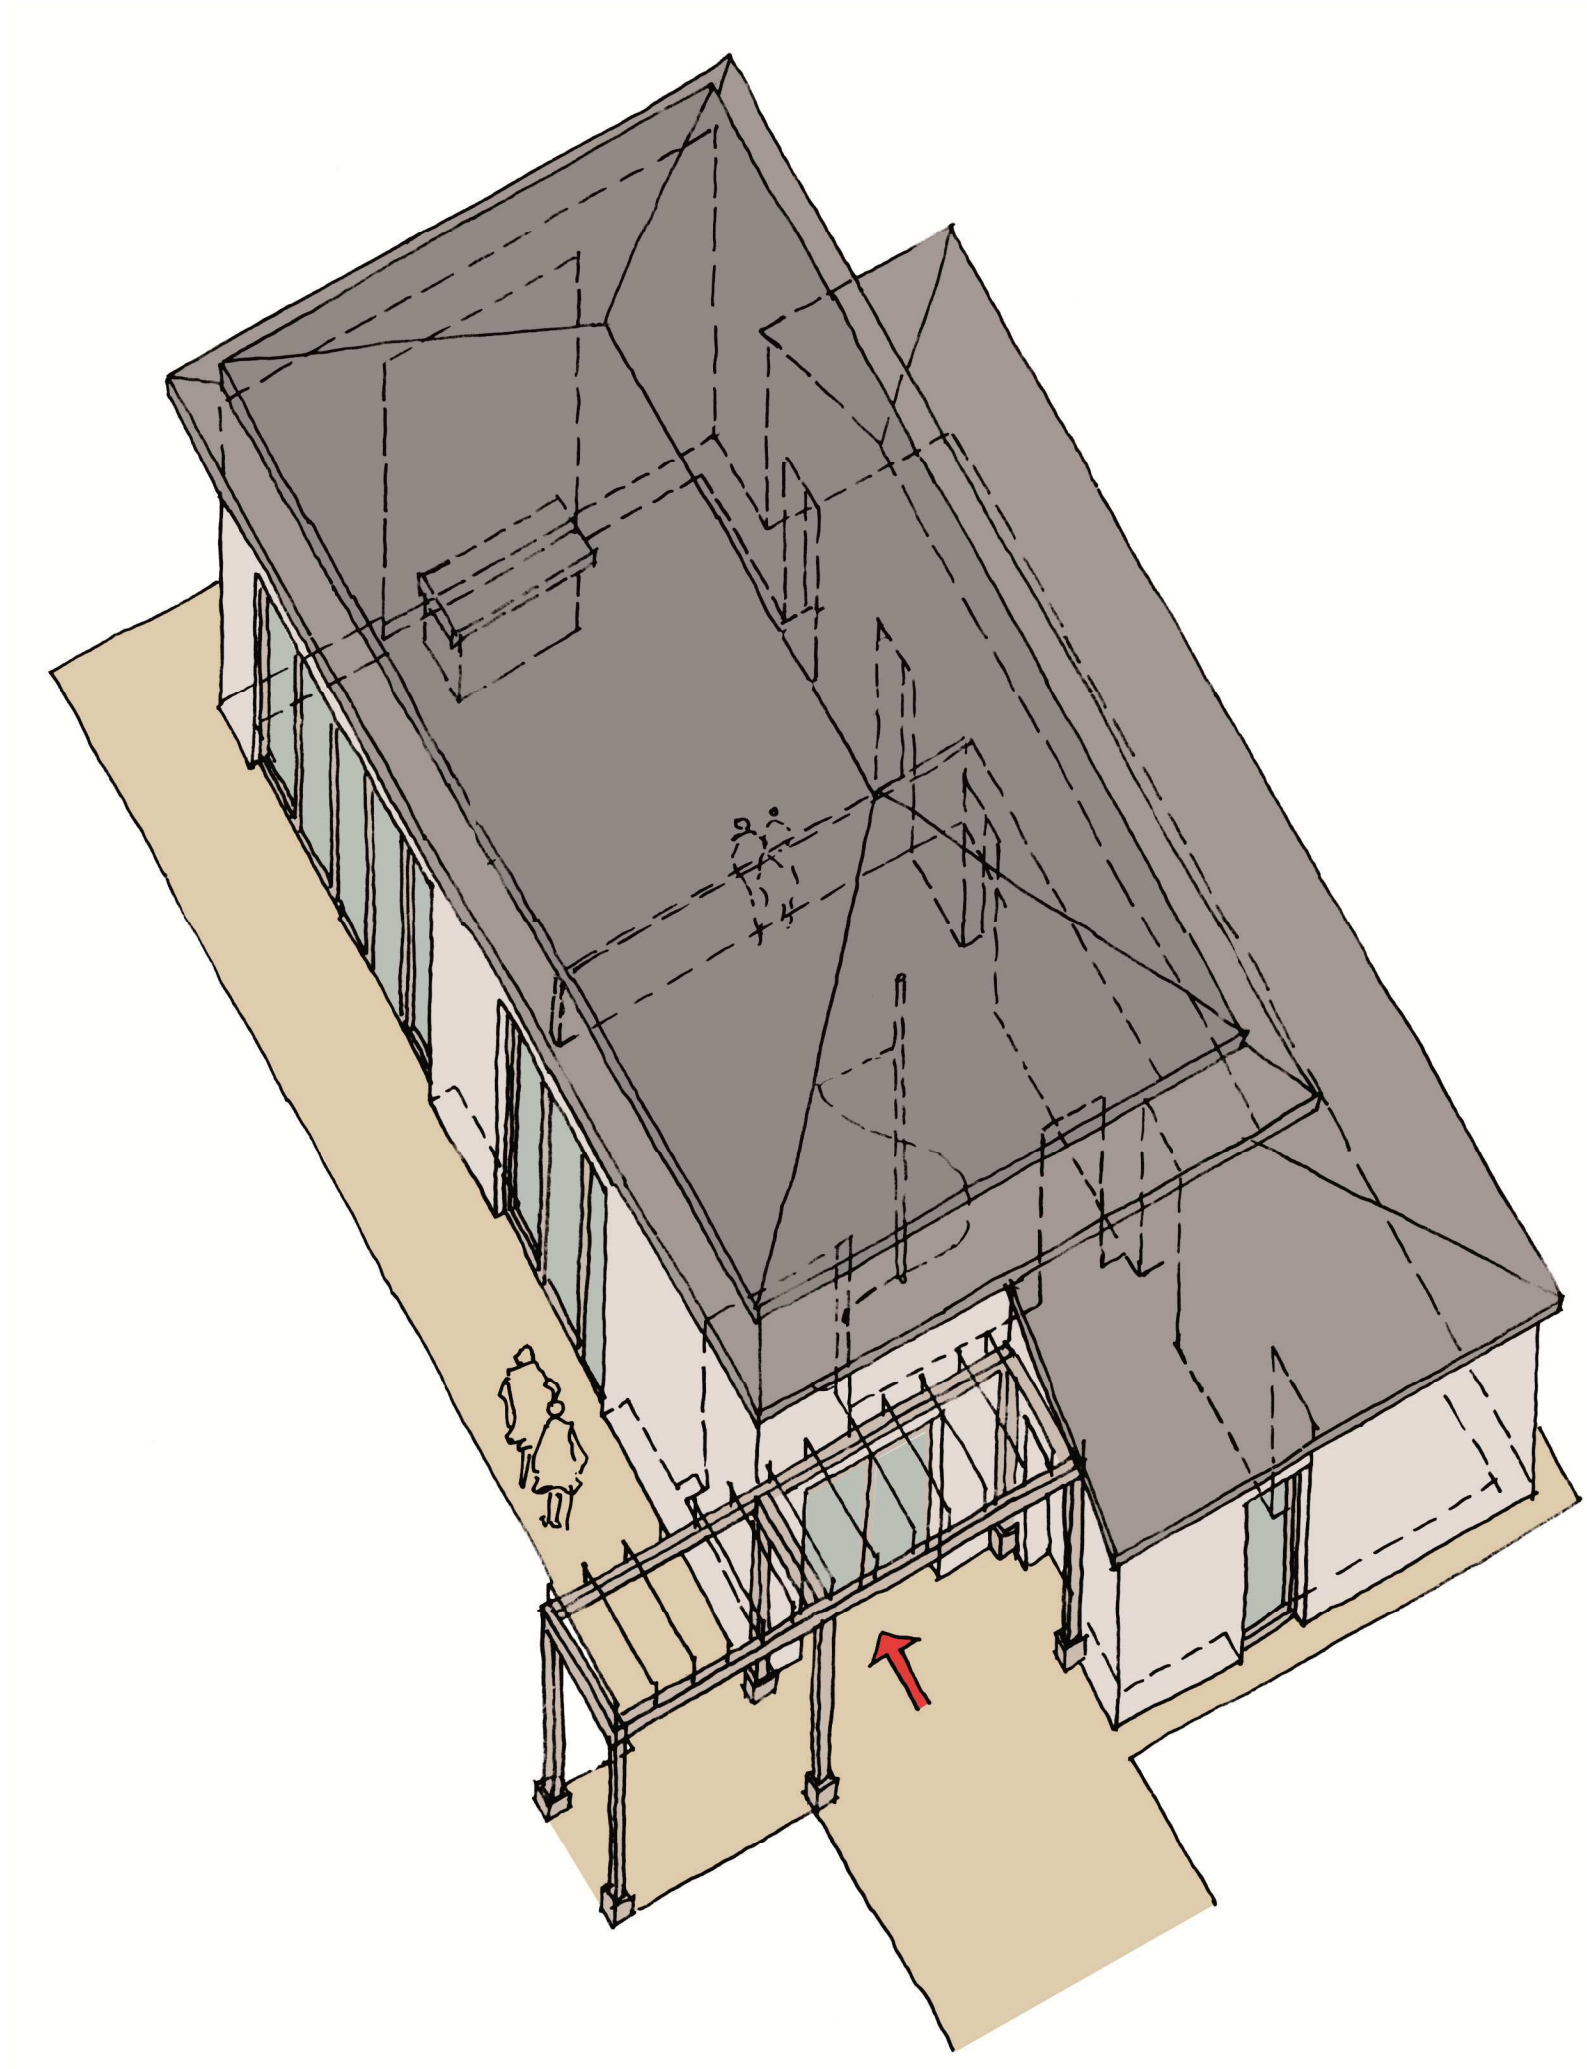

Plan 5 **ISOMETRIE für BA 1: Neubau GEMEINDEHAUS,** M. 1:100, Pfingsten 2018