


# KIRCHE VOGELSBERG

## Wettbewerbsentwurf Variante - Teilneubau-



ANSICHT VON NORDEN

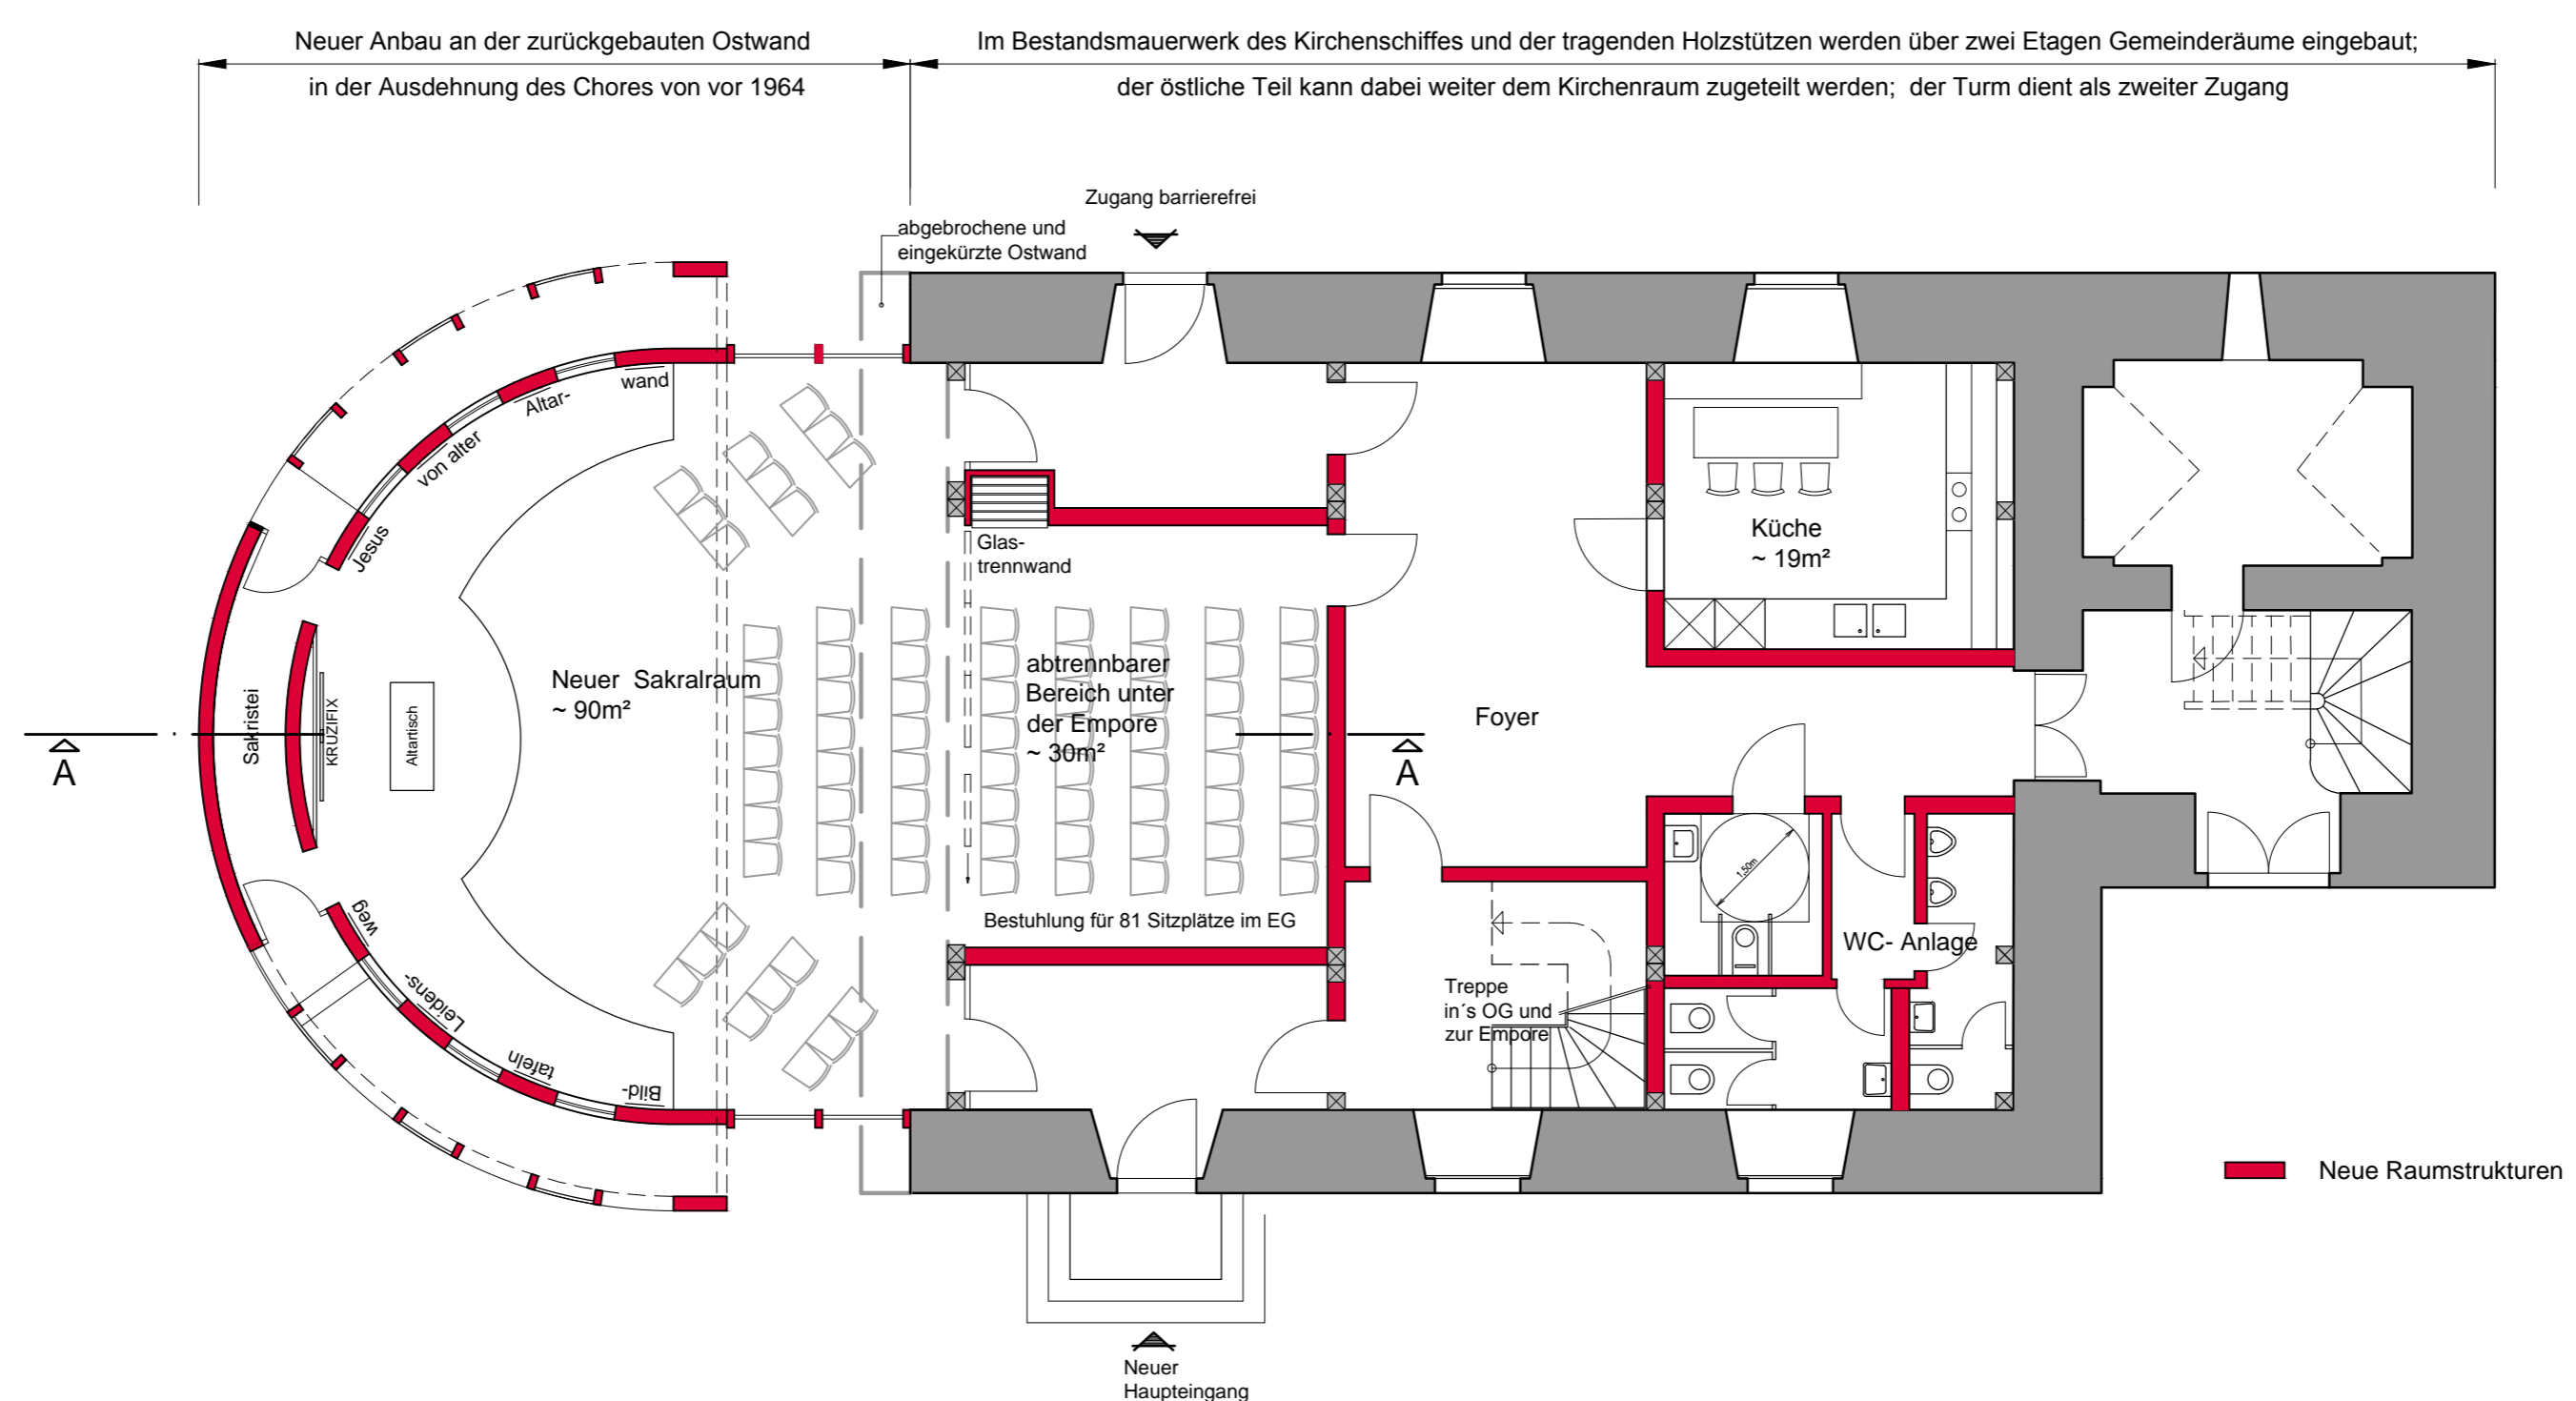

GRUNDRISS ERDGESCHOSS