



KIRCHE VOGELSBERG

Wettbewerbsentwurf Variante - Teilneubau-

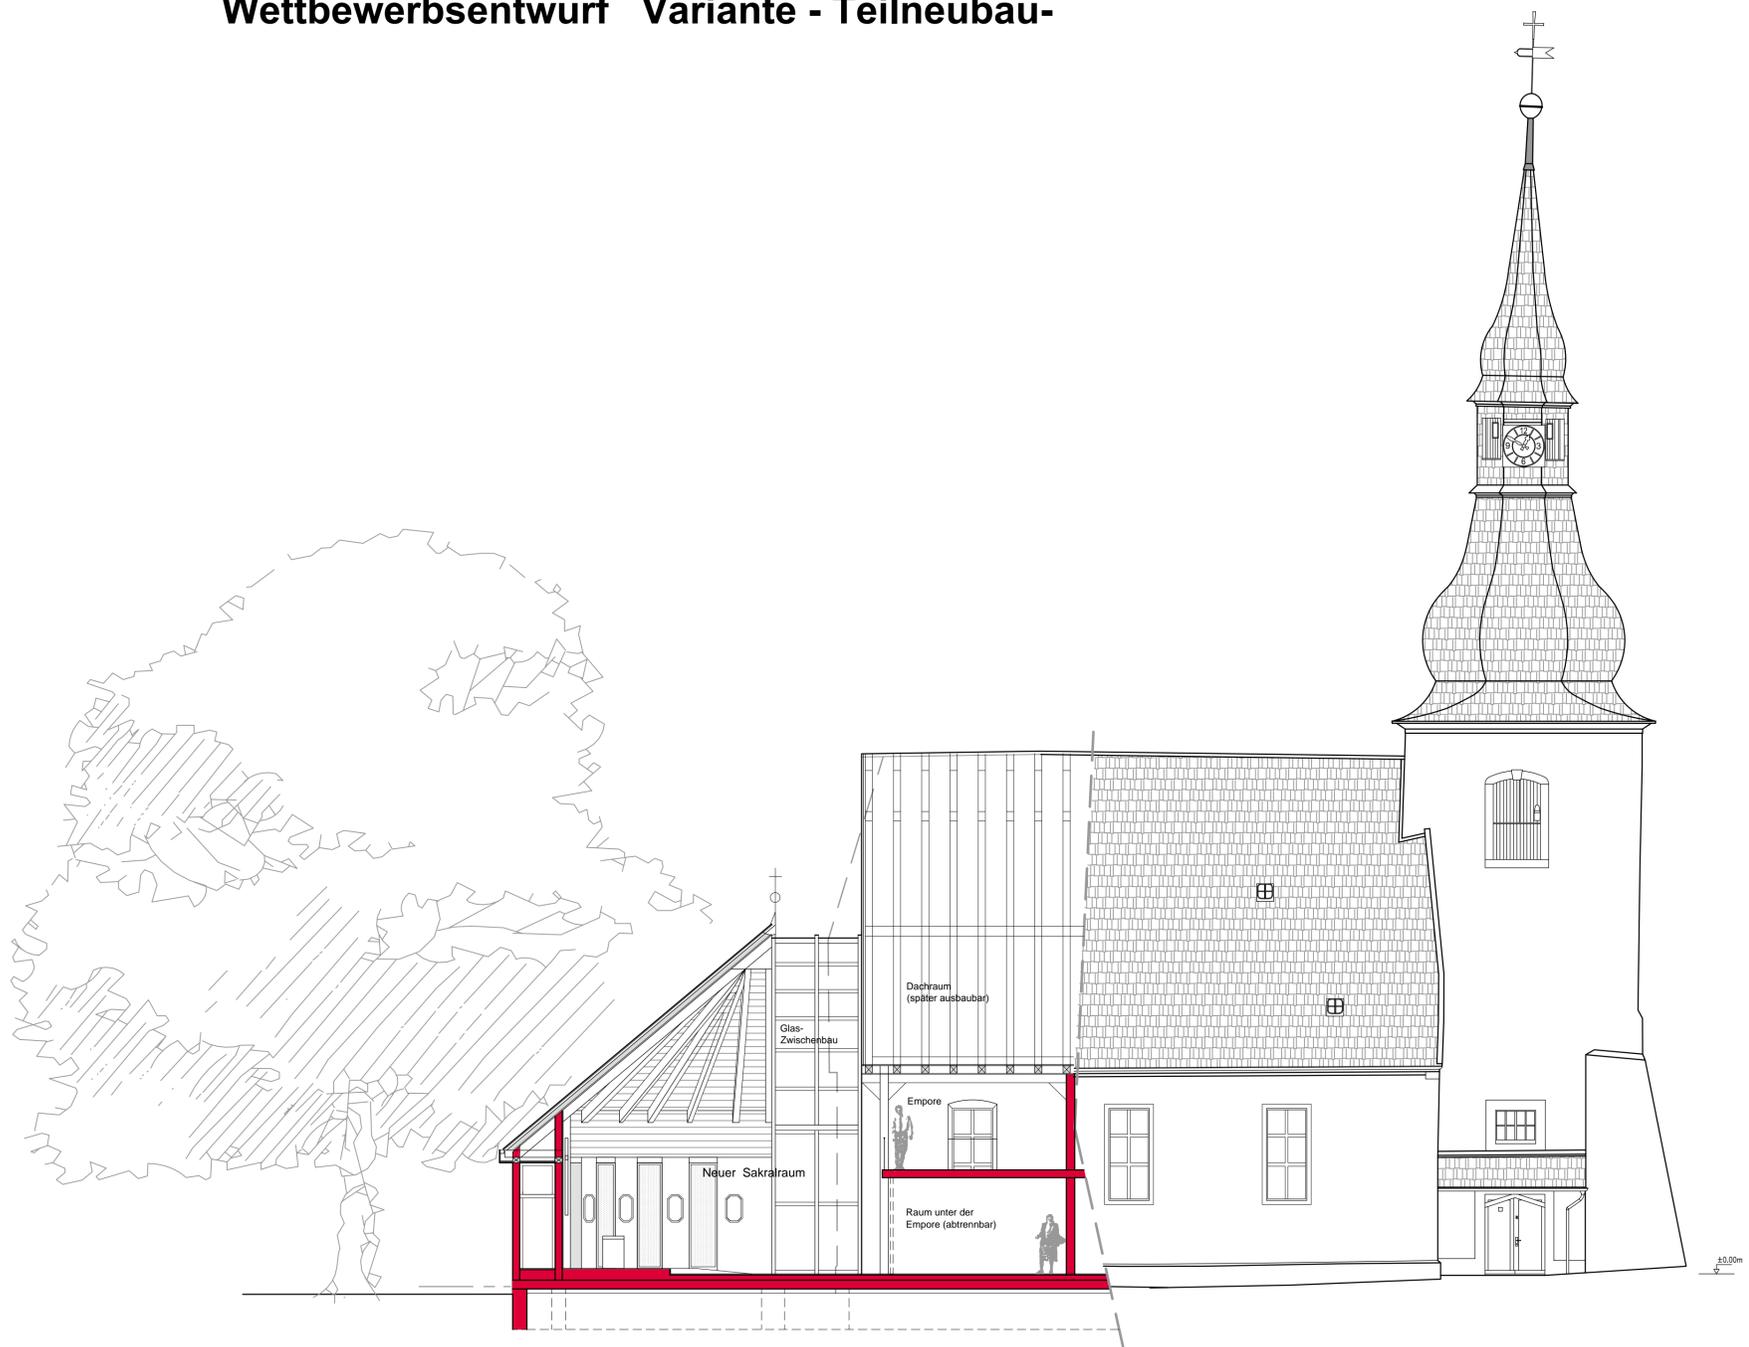

TEILSCHNITT DURCH NEUEN ANBAU

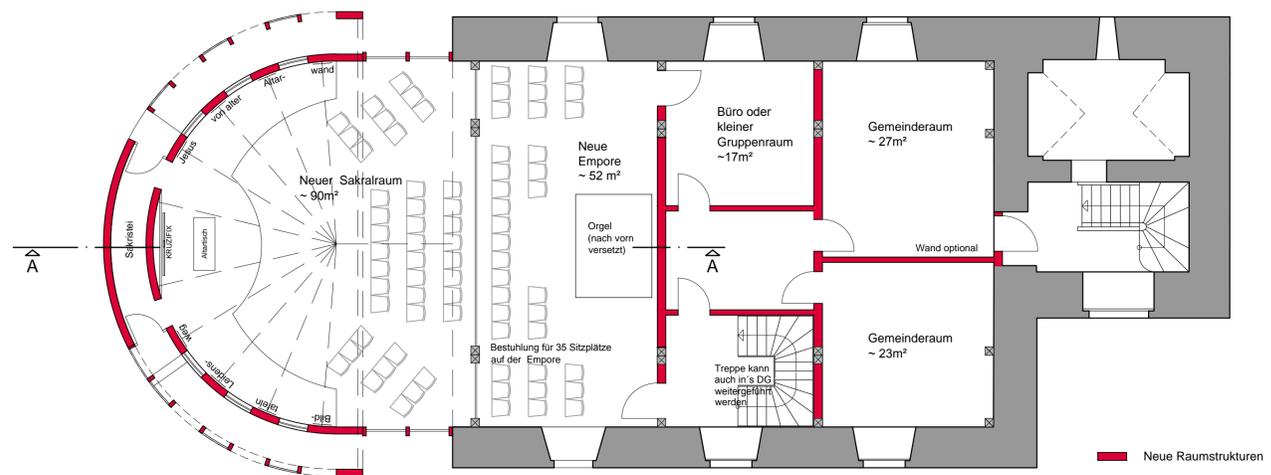

GRUNDRISS OBERGESCHOSS